


- LEGENDA
- vasca di disconnessione carico
 - cabina comizio frutifero
 - cabina comizio vigneto
 - cabina di manovra
 - pozzetto v.r.p.
 - ▲ misura protezione catodica
 - condotta principale
 - condotte distributrici
 - condotta A2A finestra 9
 - condotte di scarico
 - scarico condotte
 - ▴ sar di sezionamento
 - pozzetto di sfato
 - // cambio diametro condotte
 - ⊕ giunto dielettrico
 - ▲ venturmetro
 - prelievo derivazioni in concessione
 - ✱ stazione meteo-agronomica

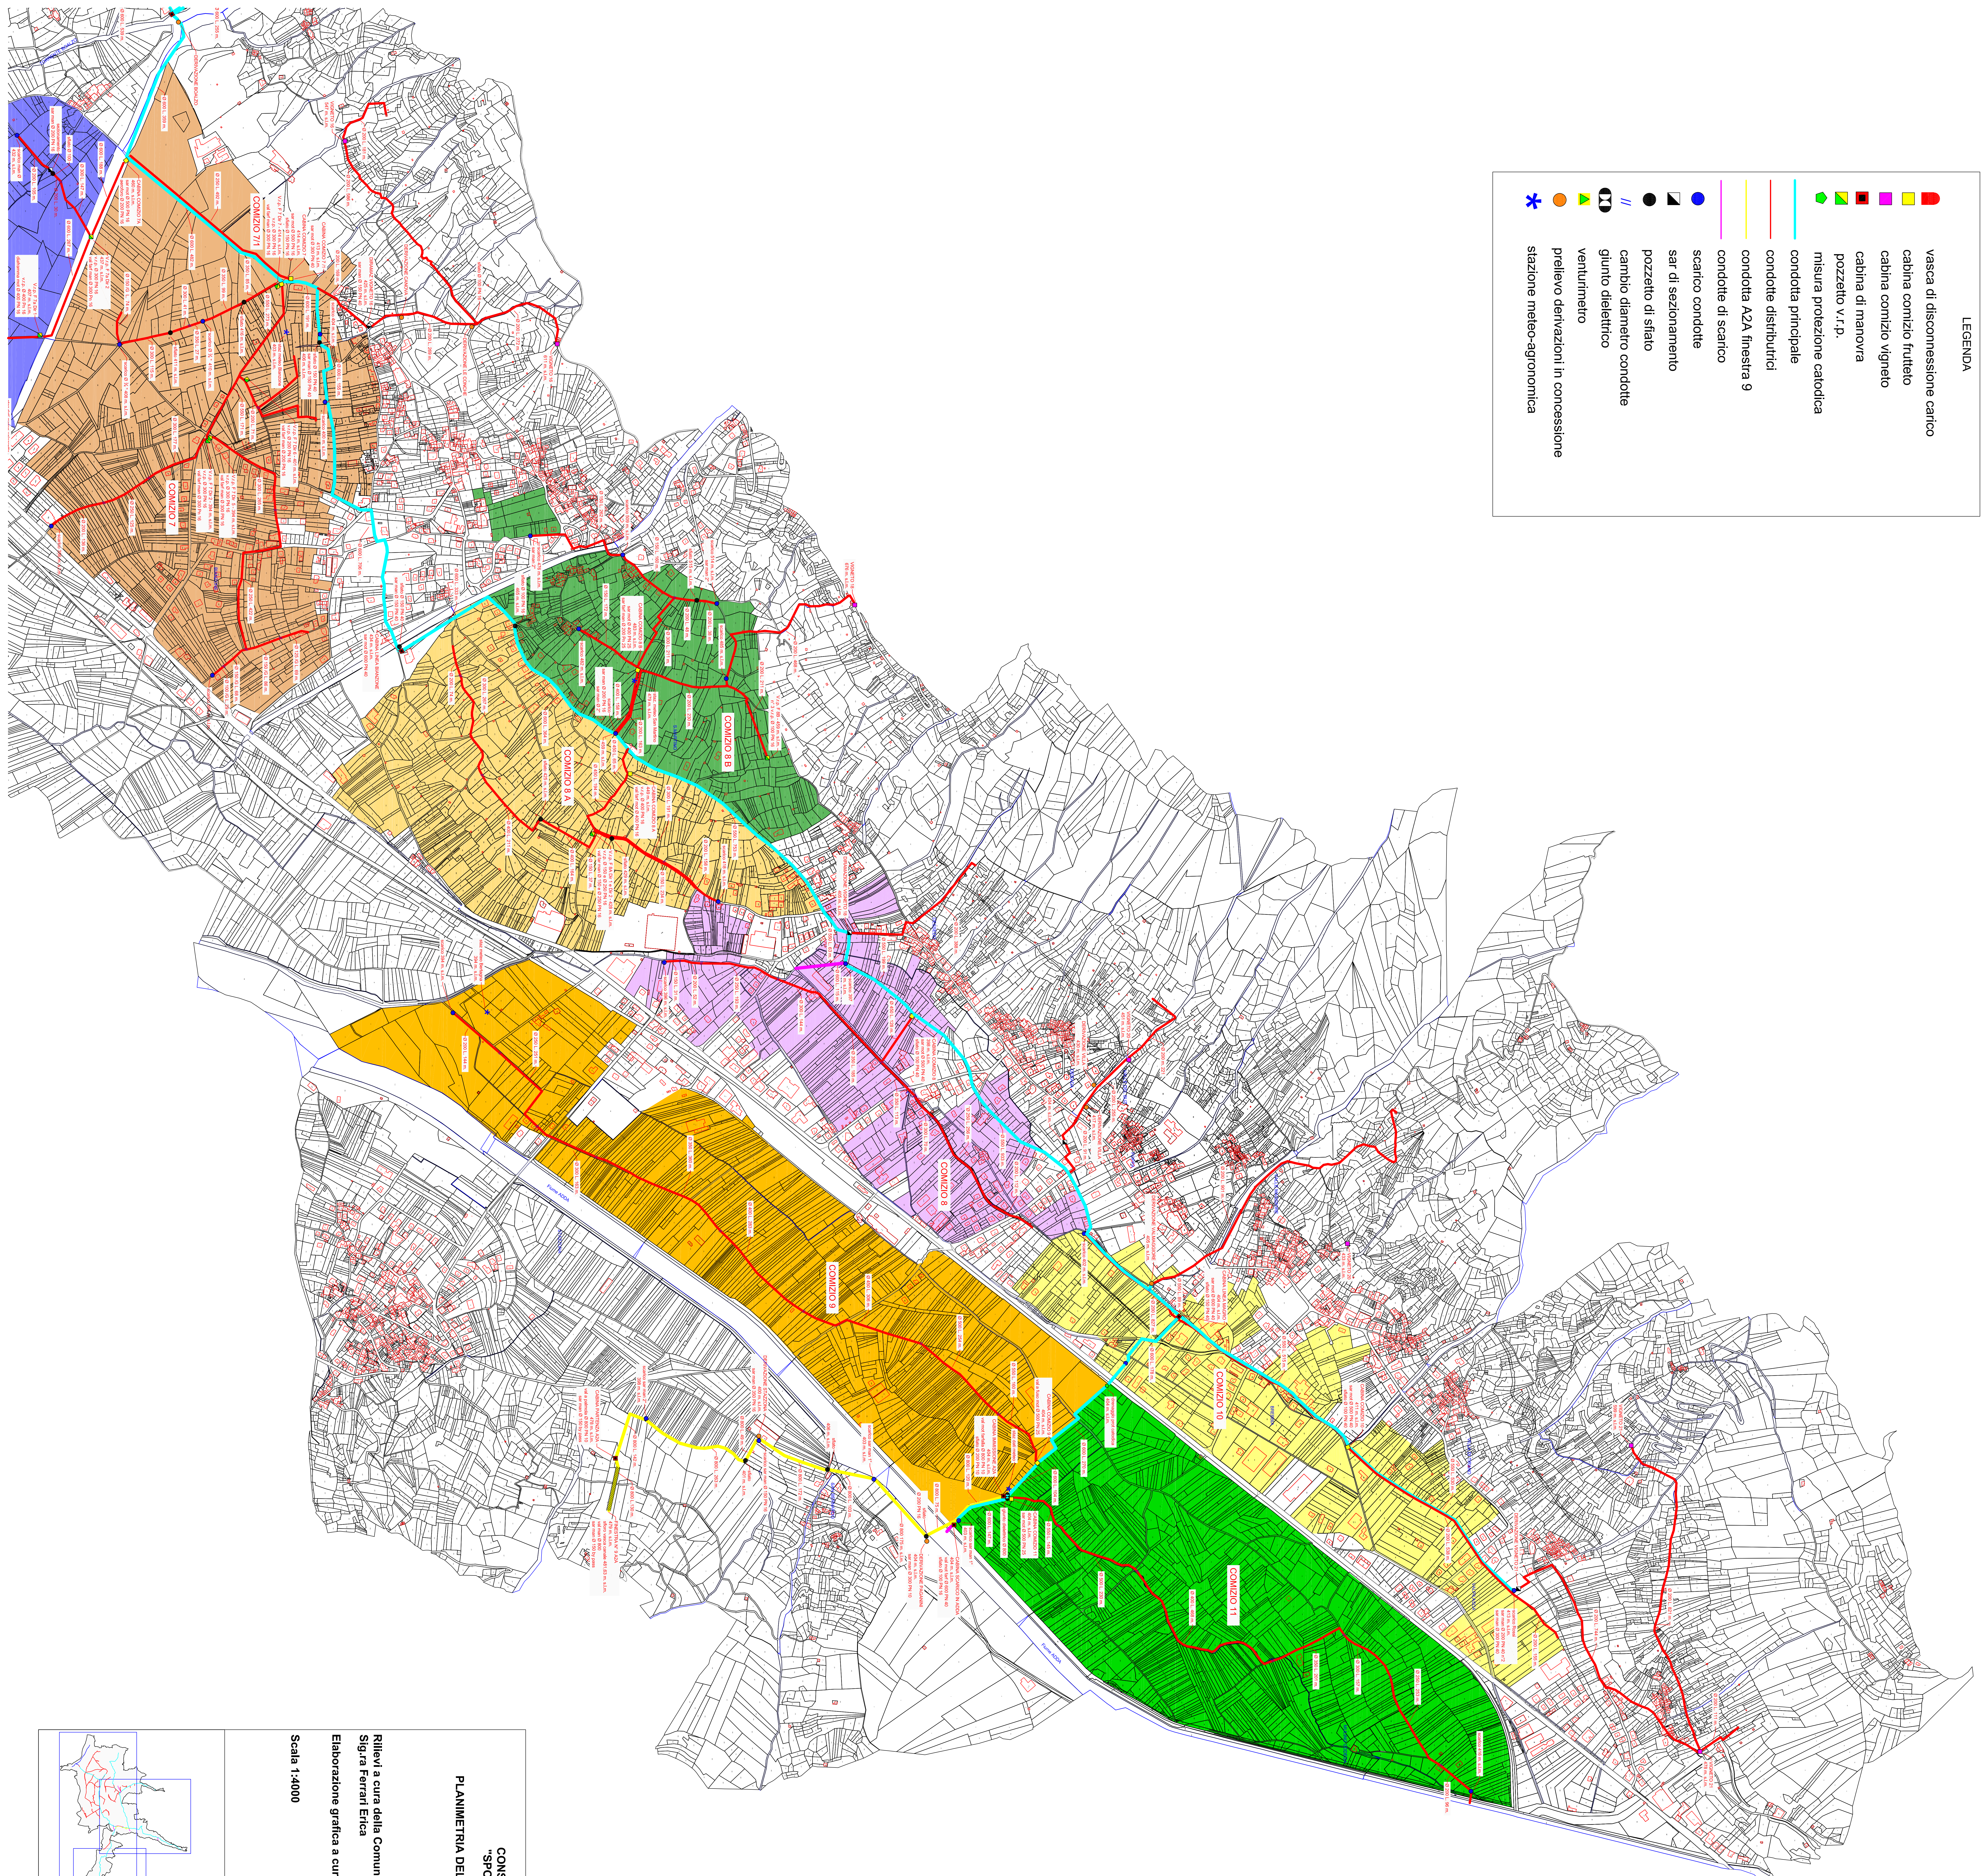

CONSORZIO DI M.F.
"SPONDA SOLIVA"

PLANIMETRIA DELL'IMPIANTO PLUVIRRIGUO

Rilievi a cura della Comunità Montana Valtellina di Tirano -
Sig.ra Ferrari Erica

Elaborazione grafica a cura di Franchetti Gianfranco

Scala 1:4000

anno 2010

